


Plan de sol / niveau 2  
Échelle: 1/200

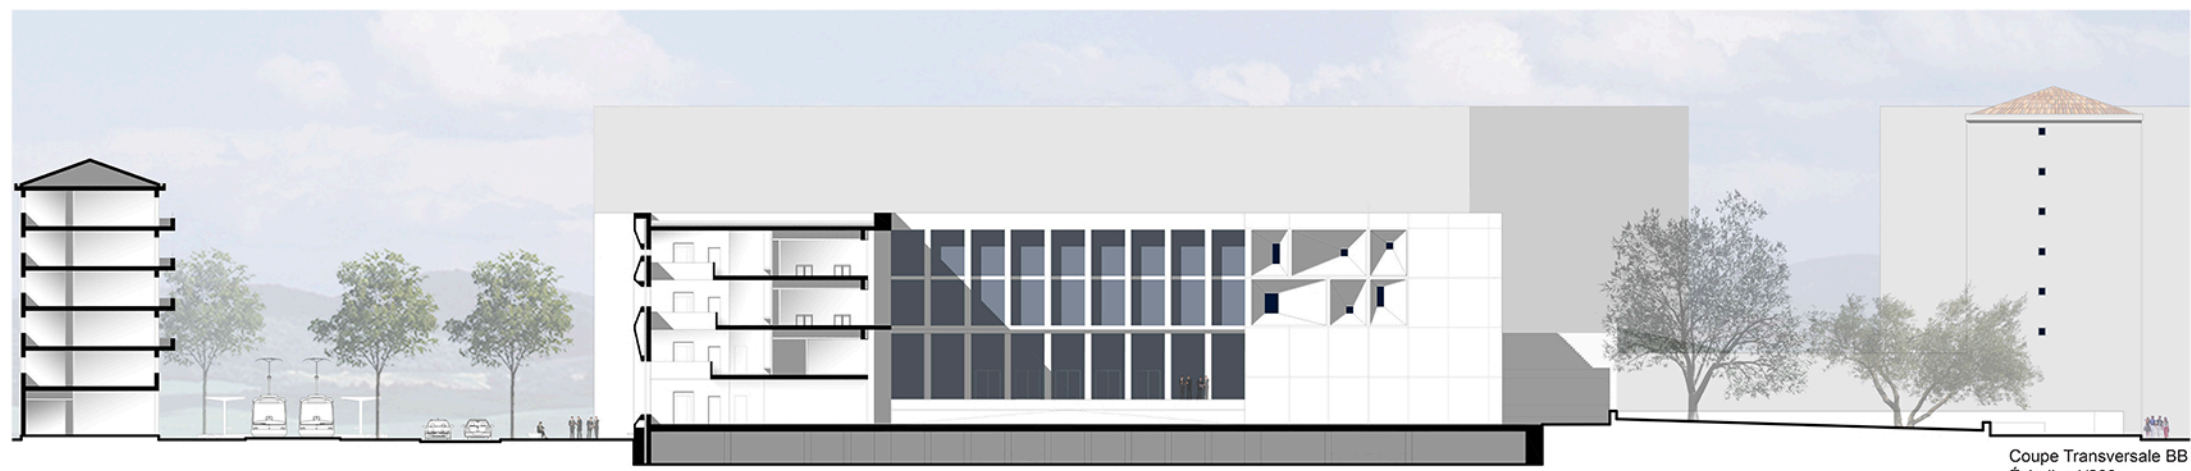

Coupe Transversale BB  
Échelle: 1/200