




Vue depuis la cours ouverte haute



Vue depuis l'entrée Est du bâtiment

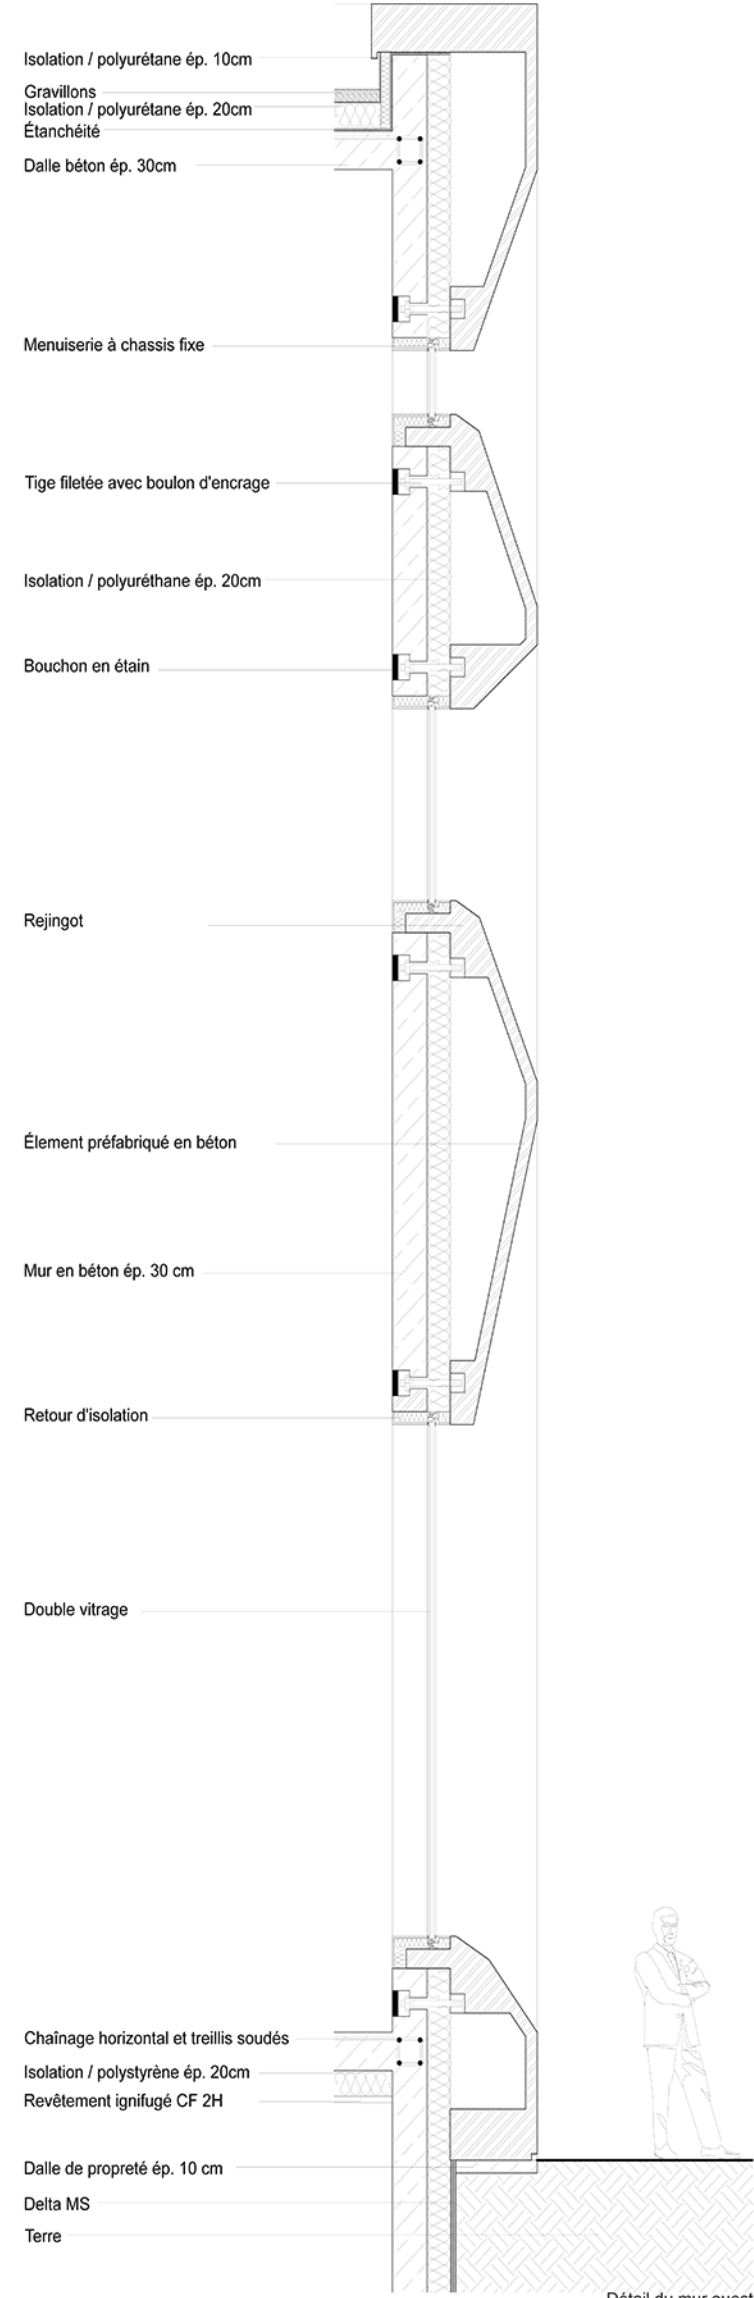

Façade Ouest
 Échelle: 1/500