




Plan du niveau 3
Échelle: 1/500

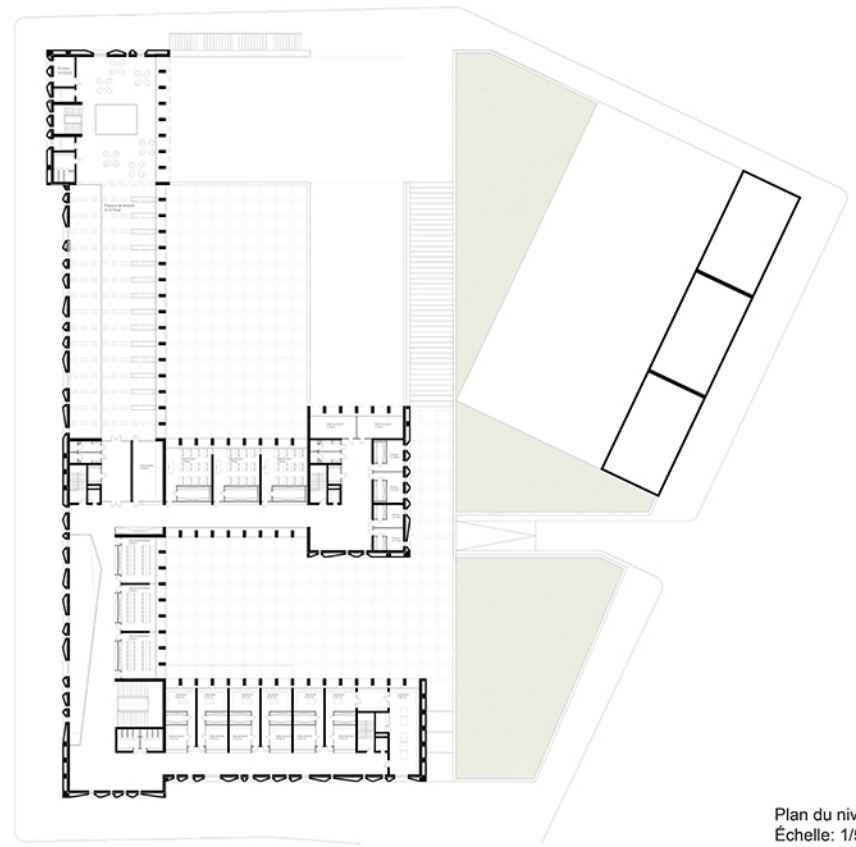


Plan du niveau 4
Échelle: 1/500

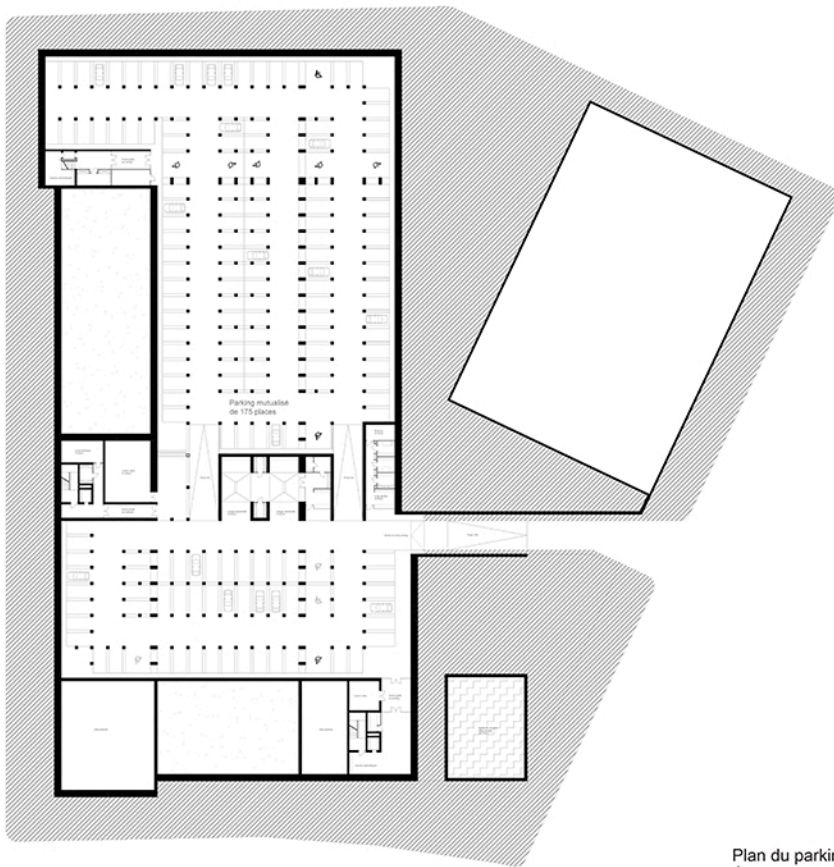


Plan du parking souterrain
Échelle: 1/500

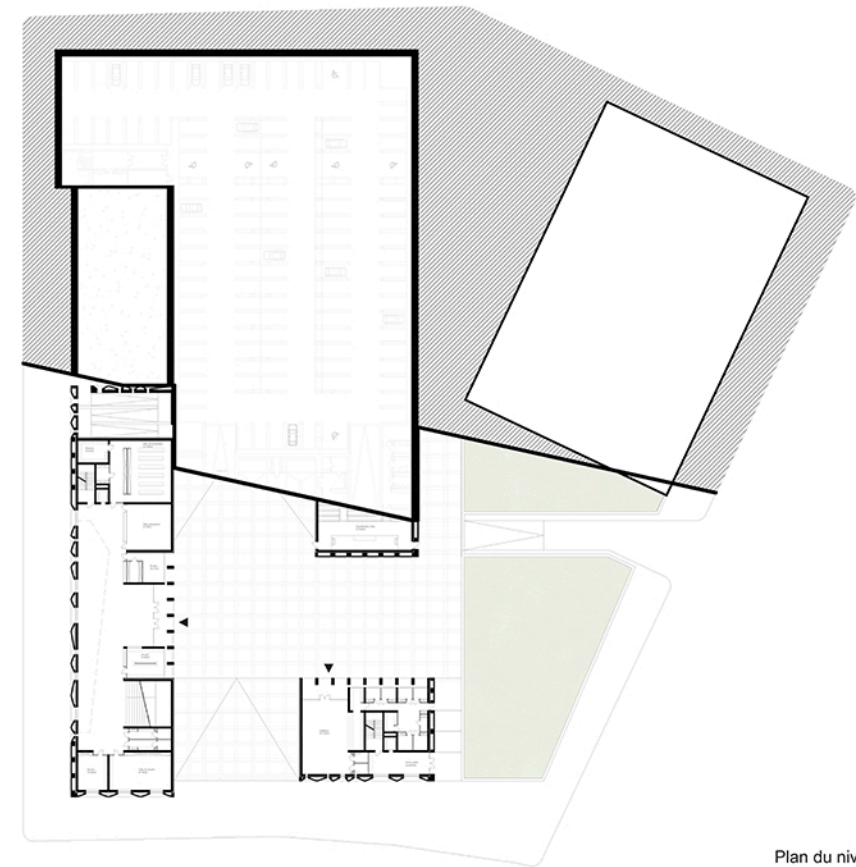

Plan du niveau 1
Échelle: 1/500

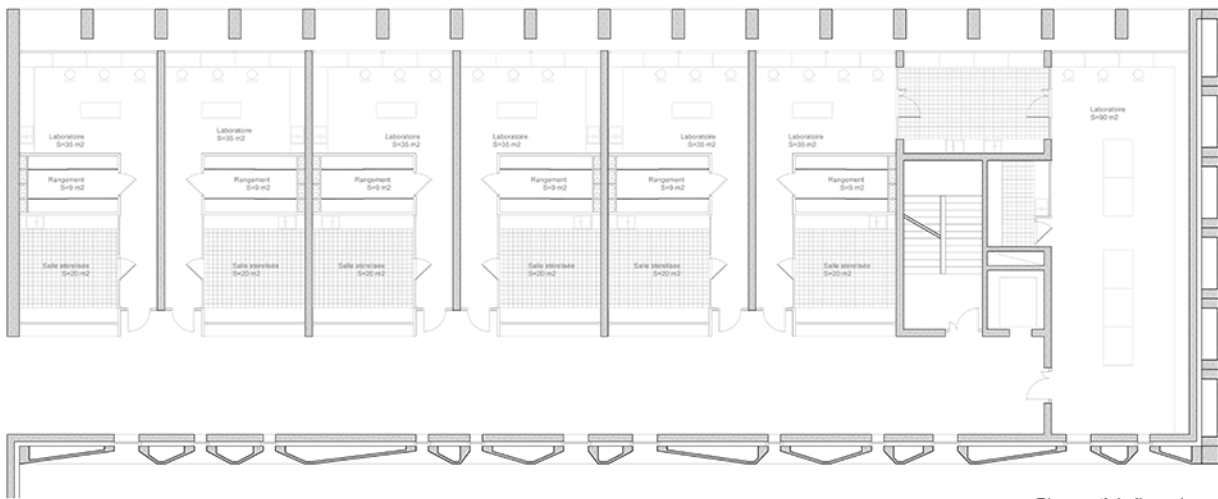

Plan partiel aile sud
Échelle: 1/100

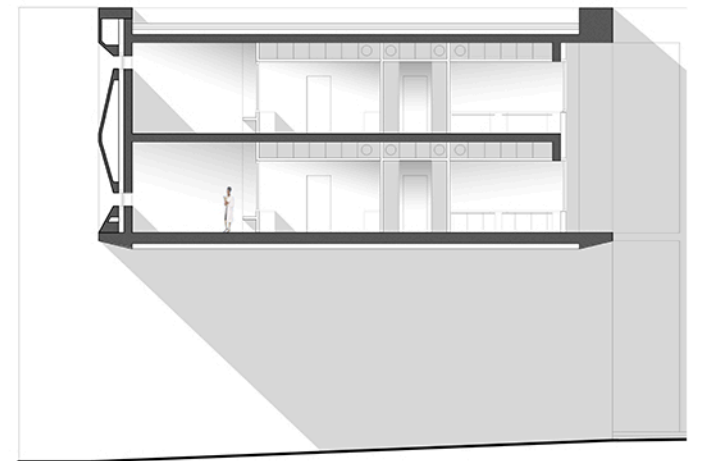

Coupe partielle aile sud
Échelle: 1/100



Façade Sud
Échelle: 1/200